


PIER 61
PIER 64

EXPOSÉ GEWERBEFLÄCHE

RETAIL 3 | ca. 62 m²


EXPOSÉ COMMERCIAL SPACE

RETAIL 3 | approx. 62 m²

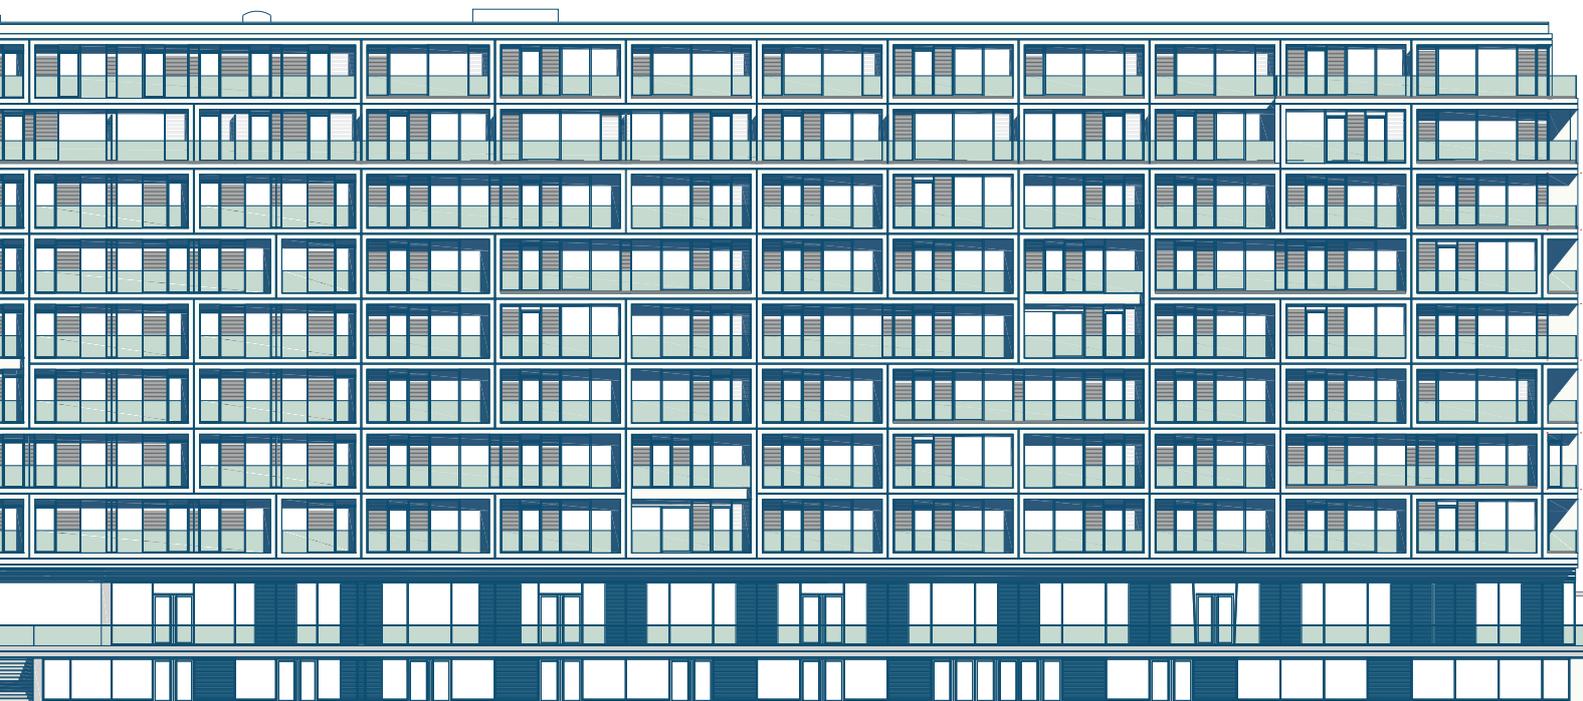

ÜBERSICHT | OVERVIEW

Objekt Project	PIER 61 64
Adresse Address	Mühlenstraße 61–64, 10243 Berlin
Etage Floor	River Level
Fläche Space	ca. 62 m ²
Nutzung Use	Einzelhandel Retail
Besonderheiten Features	Zentrale Lage Central location
	Direkt an der East Side Gallery Directly at the East Side Gallery
	Großzügige Terrasse Spacious terrace
	Panoramablick über die Spree Panoramic view overlooking Spree river
	Flexible Grundrissgestaltung Flexible floor plan
	Zahlreiche internationale Besucher & Gäste Numerous international visitors & guests

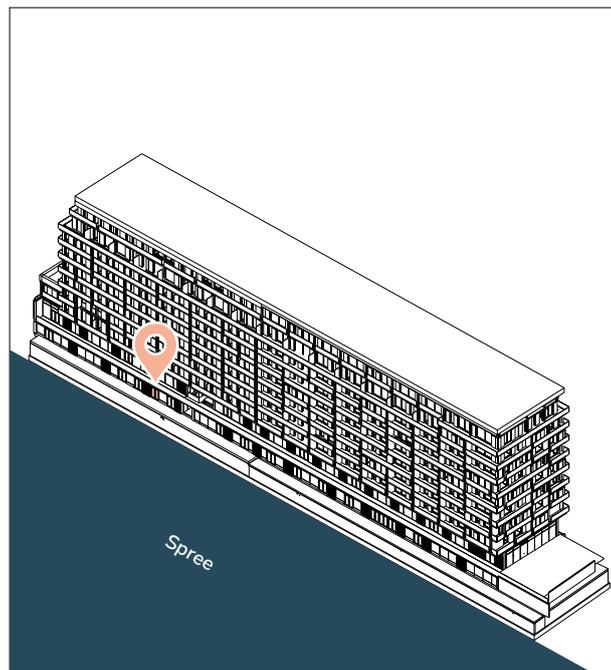

Lage Ihrer neuen Fläche
Location of your new space

Die Angaben dienen der allgemeinen Information und erfolgen ohne Gewähr.
Sie bilden keinen Bestandteil einer vertraglichen Vereinbarung. Änderungen bleiben vorbehalten.

This information has been provided for general information only and without warranty.
They do not constitute part of any contractual agreement and are subject to change.



A Project by

ALTHAFEN | TROCKLAND


Judit Ben Dor | Head of Letting

j.ben.dor@trockland.com | +49 30 2363137-266

RETAIL 3 | ca. 62 m²

RIVER LEVEL

PIER 61
PIER 64

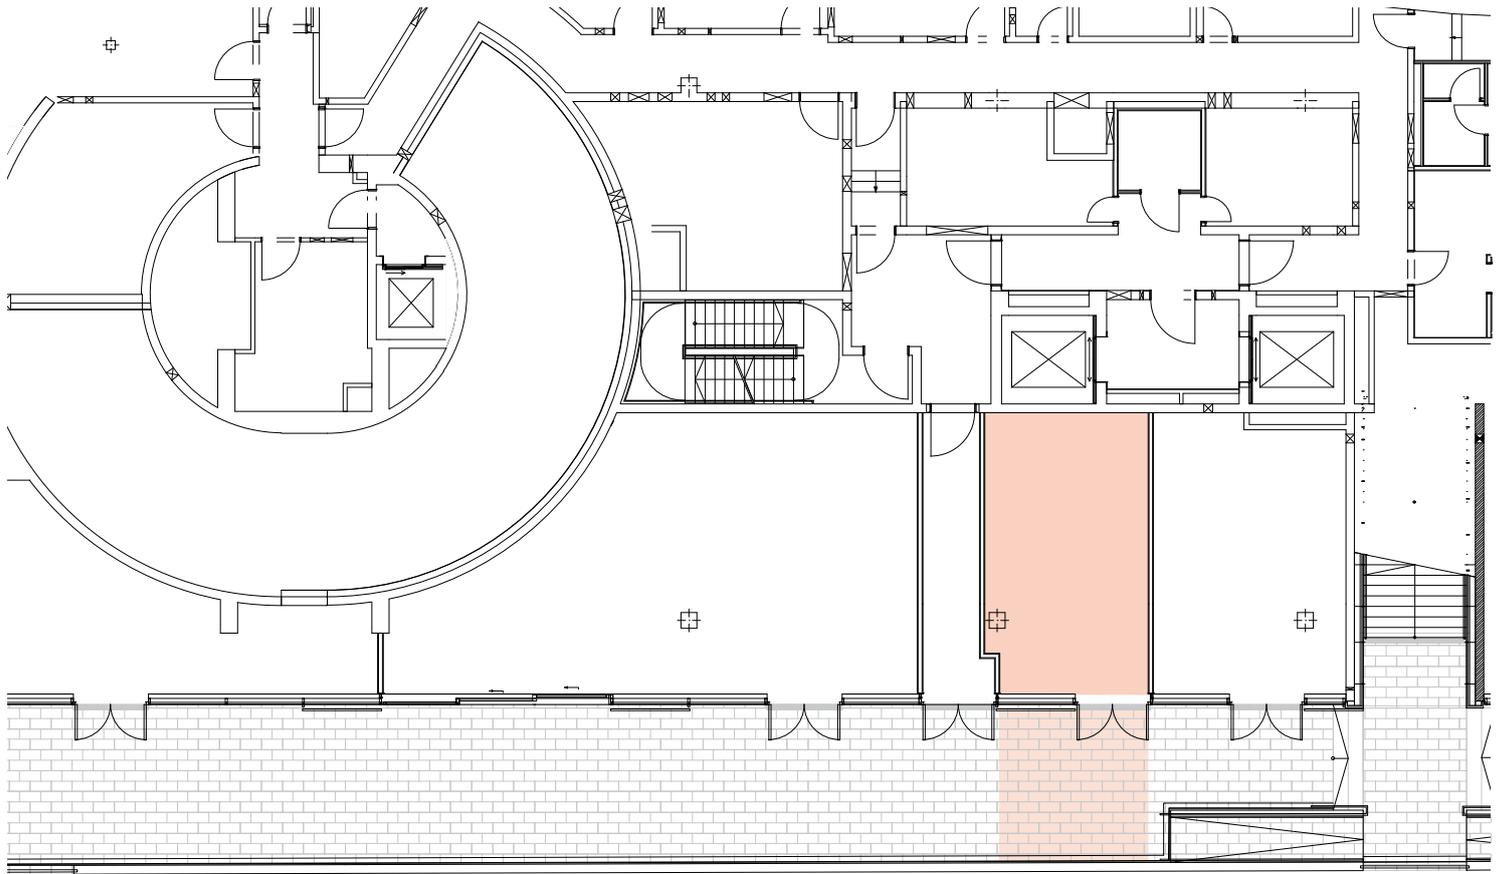

Mietfläche gesamt ca. 62 m²

Deckenhöhe | Ceiling height ca. 2,75 m



Innenfläche ca. 38 m²

Außenfläche ca. 20 m²

Gemeinschaftsfläche ca. 4 m²

Die in den Plänen und Zeichnungen dargestellte Möblierung und Raumaufteilung stellen nur einen Vorschlag dar und sind nicht Vertragsbestandteil. Bei den Flächenangaben handelt es sich um ca.-Angaben.

The furniture and room layout shown in the plans and drawings are only a suggestion and are not part of the contract. The areas indicated are approximate.

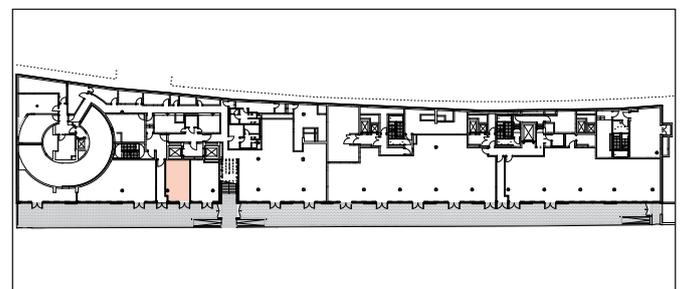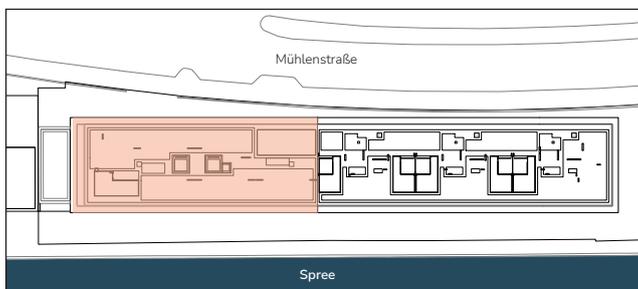

Mühlenstraße 61–64, 10243 Berlin

River Level




A Project by

ALTHAFEN | TROCKLAND.

Judit Ben Dor | Head of Letting

j.ben.dor@trockland.com | +49 30 2363137-266

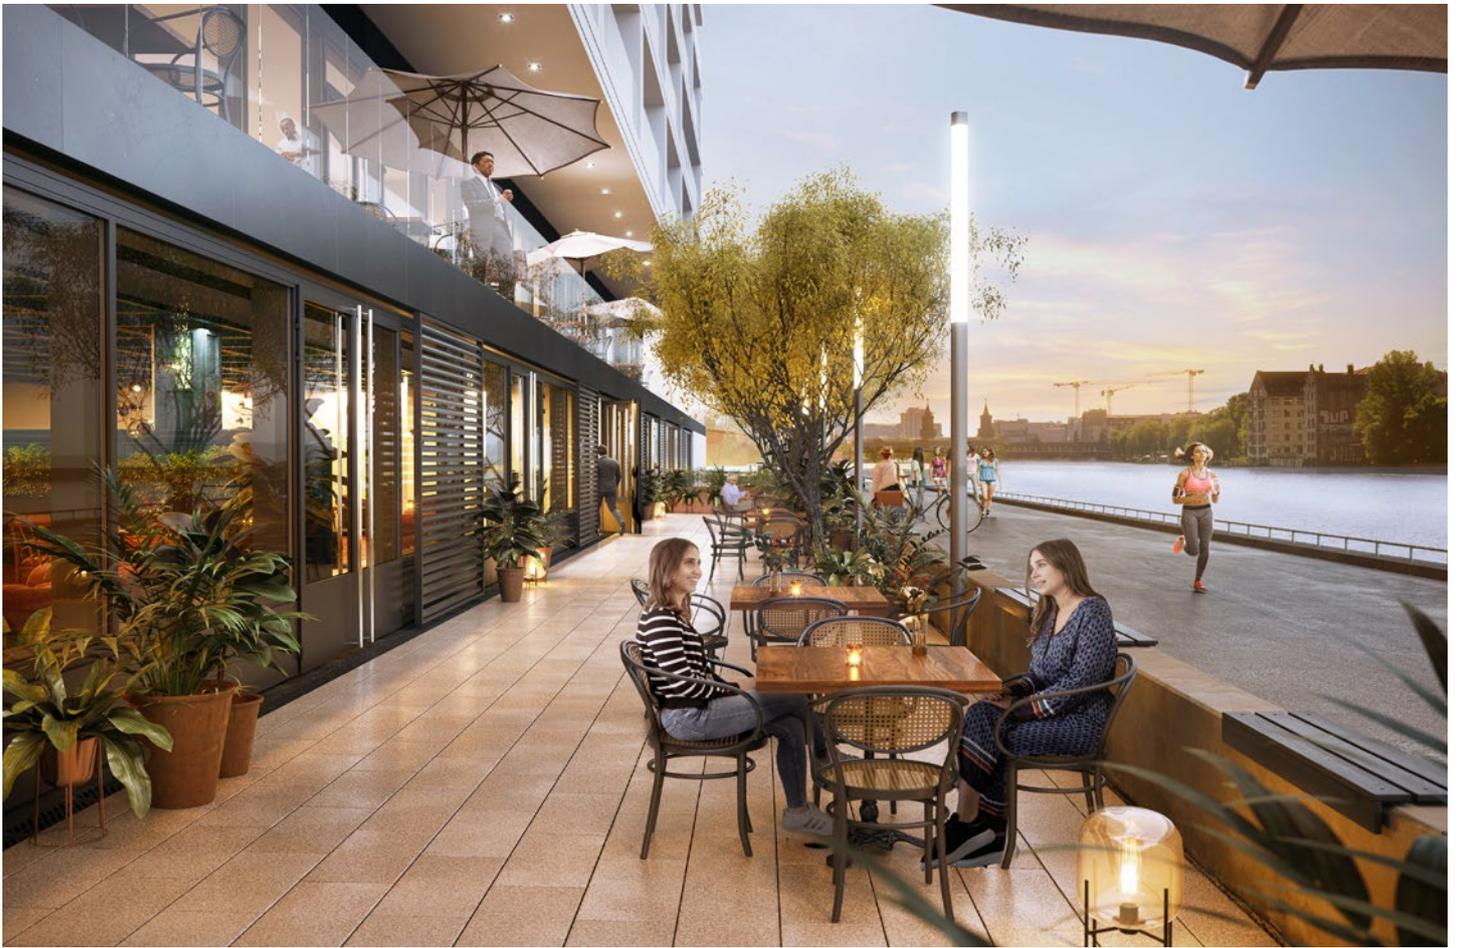

Alle Visualisierungen und die darin dargestellten Einrichtungen sind unverbindlich und dienen Illustrationszwecken.

All visualizations and the facilities depicted therein are non-binding and serve illustration purposes only.





Alle Visualisierungen und die darin dargestellten Einrichtungen sind unverbindlich und dienen Illustrationszwecken.

All visualizations and the facilities depicted therein are non-binding and serve illustration purposes only.