


PIER 61 PIER 64

EXPOSÉ BÜRO

SPACE 3 | ca. 368 m²

EXPOSÉ OFFICE

SPACE 3 | approx. 368 m²

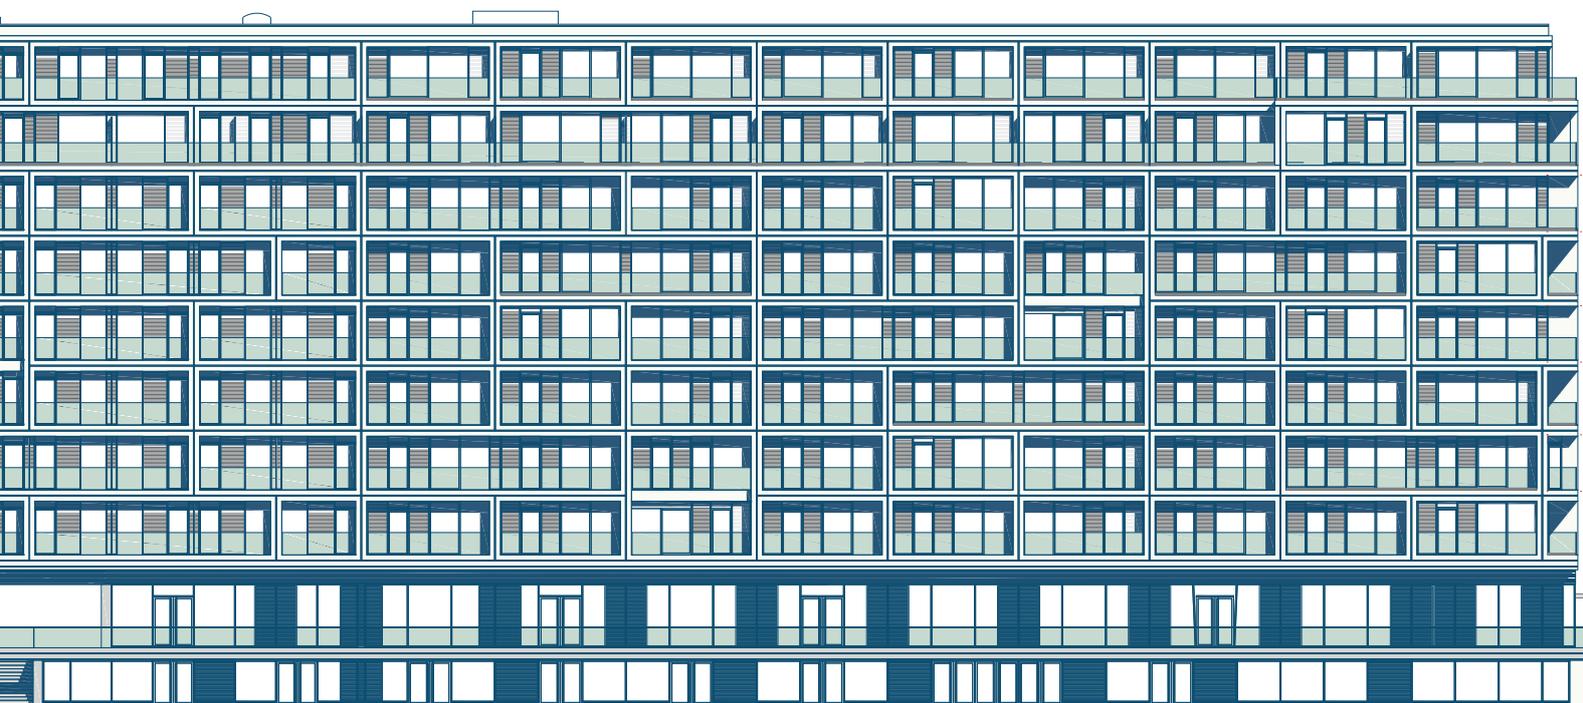


ÜBERSICHT | OVERVIEW

Objekt Project	PIER 61 64
Adresse Address	Mühlenstraße 61–64, 10243 Berlin
Etage Floor	River Level
Fläche Space	ca. 368 m ²
Nutzung Use	Office

Besonderheiten Features

Zentrale Lage
Central location
Direkt an der East Side Gallery
Directly at the East Side Gallery
Großzügige Terrasse
Spacious terrace
Flexible Grundrissgestaltung
Flexible floor plan
Zahlreiche internationale Besucher & Gäste
Numerous international visitors & guests

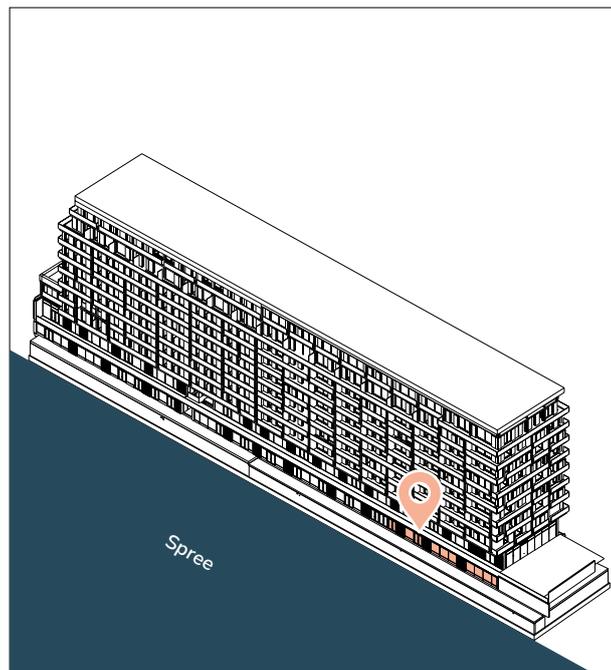

Lage Ihrer neuen Fläche
Location of your new space

Die Angaben dienen der allgemeinen Information und erfolgen ohne Gewähr.
Sie bilden keinen Bestandteil einer vertraglichen Vereinbarung. Änderungen bleiben vorbehalten.

This information has been provided for general information only and without warranty.
They do not constitute part of any contractual agreement and are subject to change.



A Project by


ALTHAFEN | TROCKLAND.

Judit Ben Dor | Head of Letting
j.ben.dor@trockland.com | +49 30 2363137-266

SPACE 3 | ca. 368 m²

RIVER LEVEL

PIER 61
64

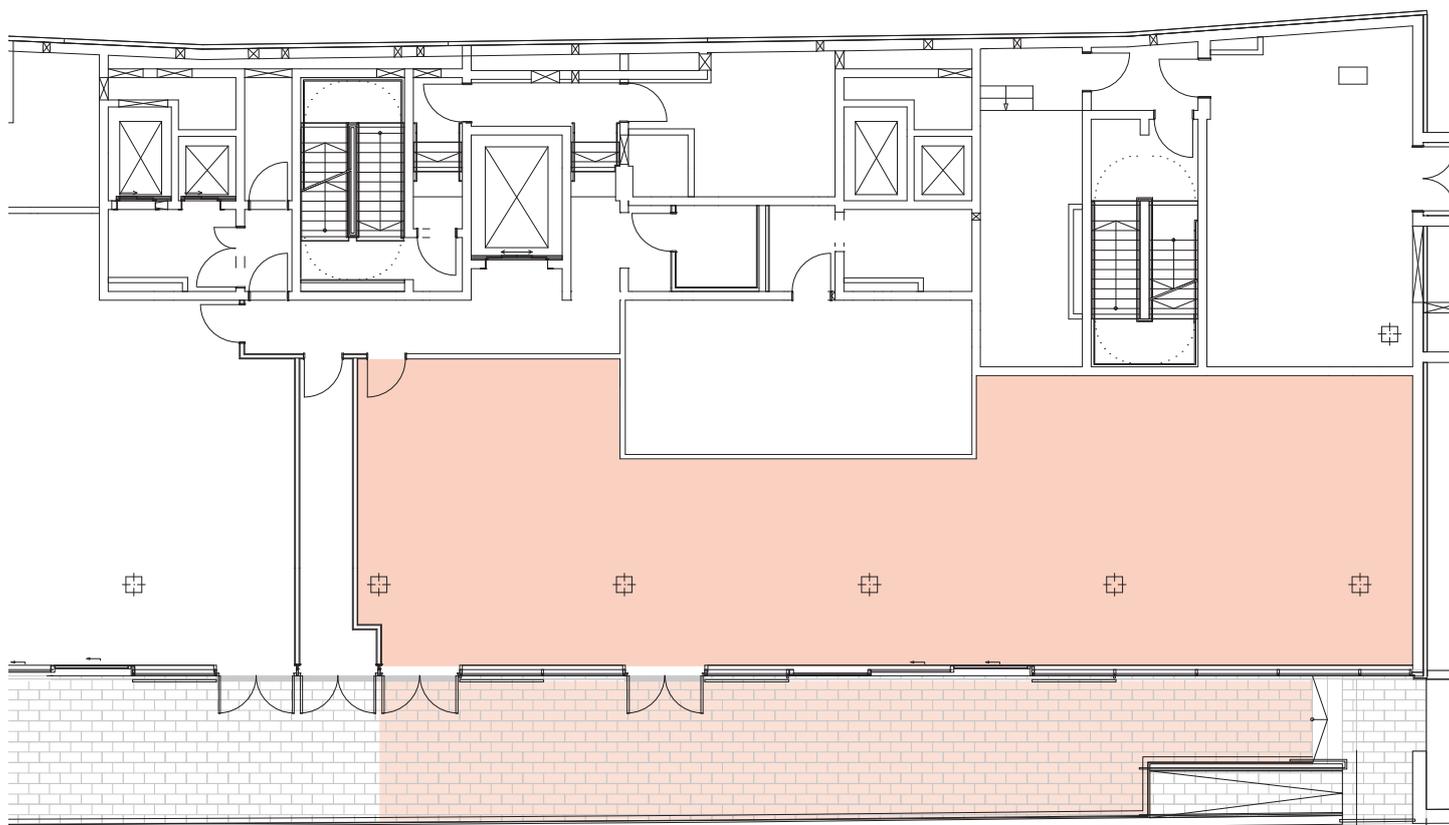

Mietfläche gesamt ca. 368 m²

Deckenhöhe | Ceiling height ca. 2,75 m



Innenfläche ca. 250 m²

Außenfläche ca. 102 m²

Gemeinschaftsfläche ca. 16 m²

Die in den Plänen und Zeichnungen dargestellte Möblierung und Raumaufteilung stellen nur einen Vorschlag dar und sind nicht Vertragsbestandteil. Bei den Flächenangaben handelt es sich um ca.-Angaben.

The furniture and room layout shown in the plans and drawings are only a suggestion and are not part of the contract. The areas indicated are approximate.

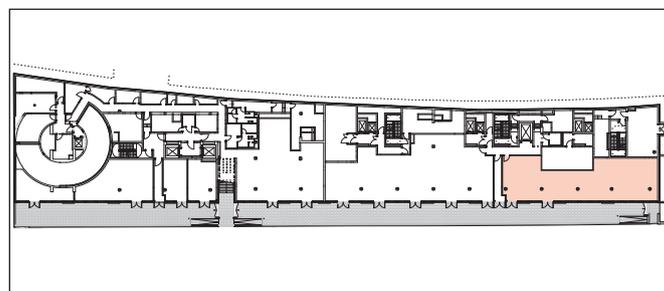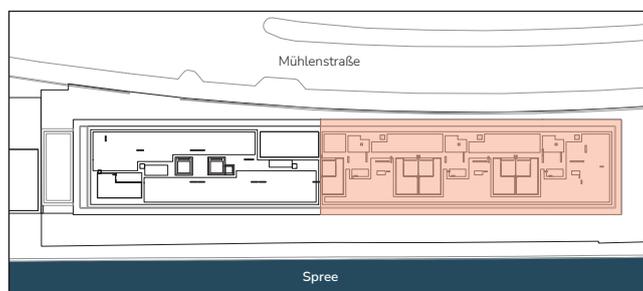

Mühlenstraße 61-64, 10243 Berlin


River Level



A Project by

ALTHAFEN | TROCKLAND.

Judit Ben Dor | Head of Letting
j.ben.dor@trockland.com | +49 30 2363137-266

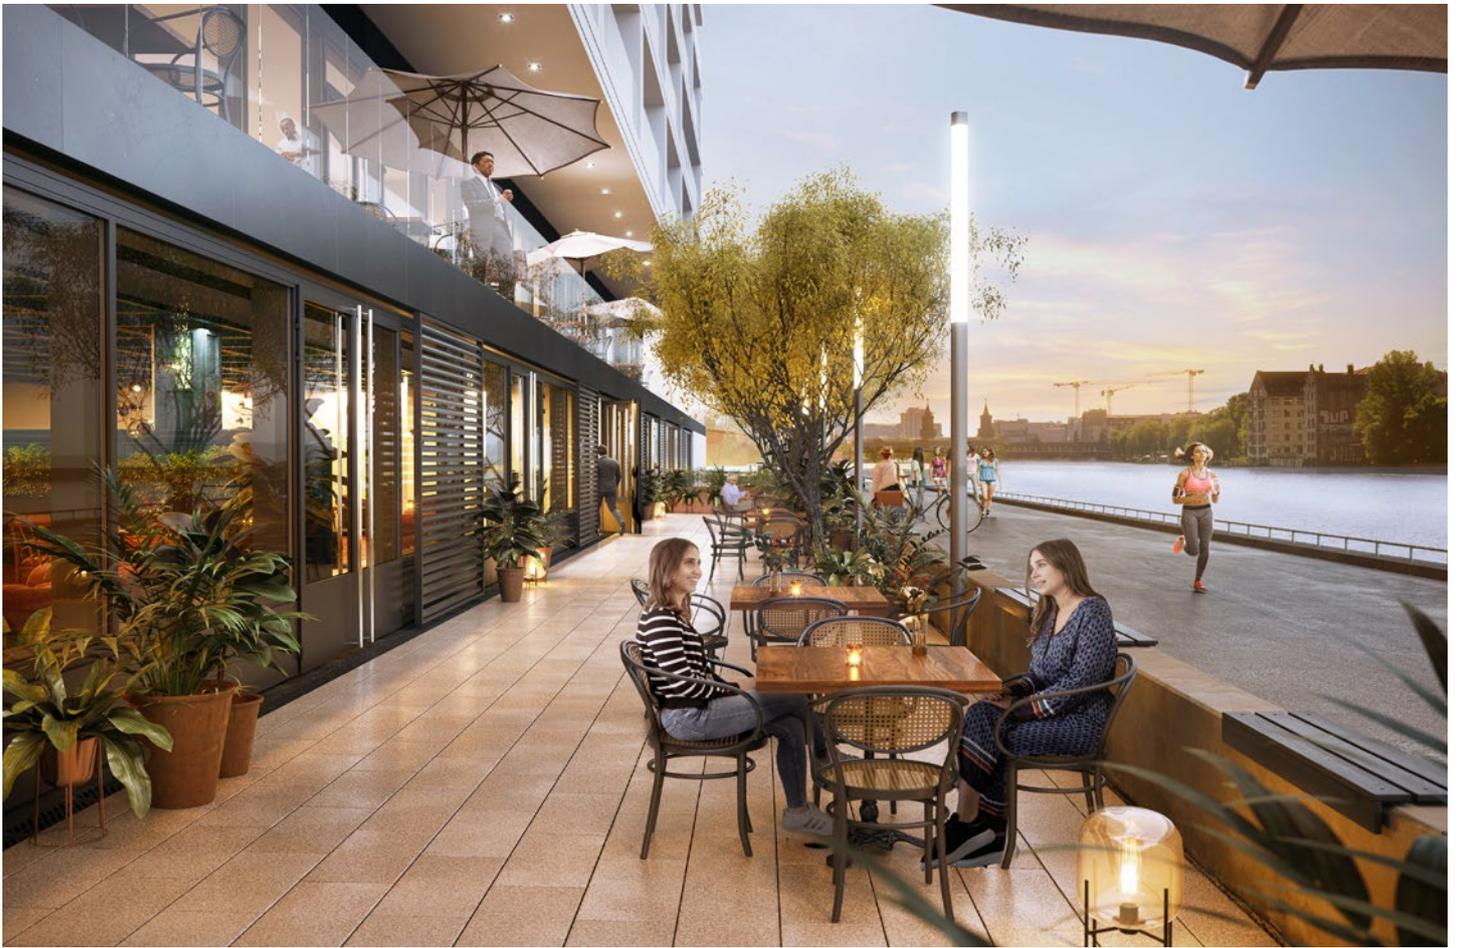

Alle Visualisierungen und die darin dargestellten Einrichtungen sind unverbindlich und dienen Illustrationszwecken.

All visualizations and the facilities depicted therein are non-binding and serve illustration purposes only.





Alle Visualisierungen und die darin dargestellten Einrichtungen sind unverbindlich und dienen Illustrationszwecken.

All visualizations and the facilities depicted therein are non-binding and serve illustration purposes only.